

ILRUSSTROY
ARCHITECTURE & BUILDING





АГАТА


План коммуникаций




План коммуникаций

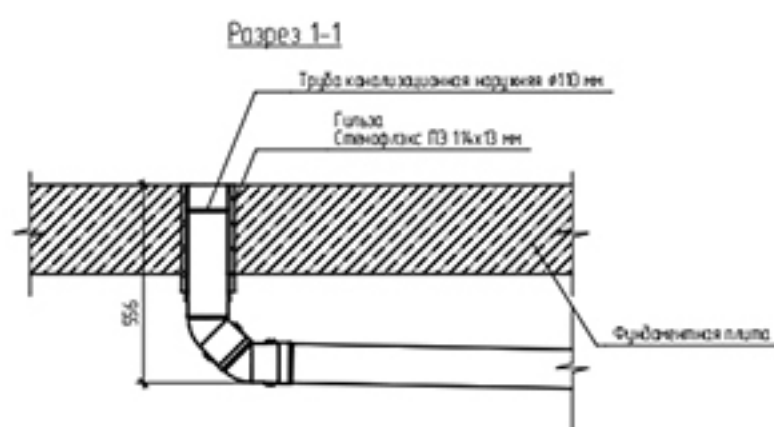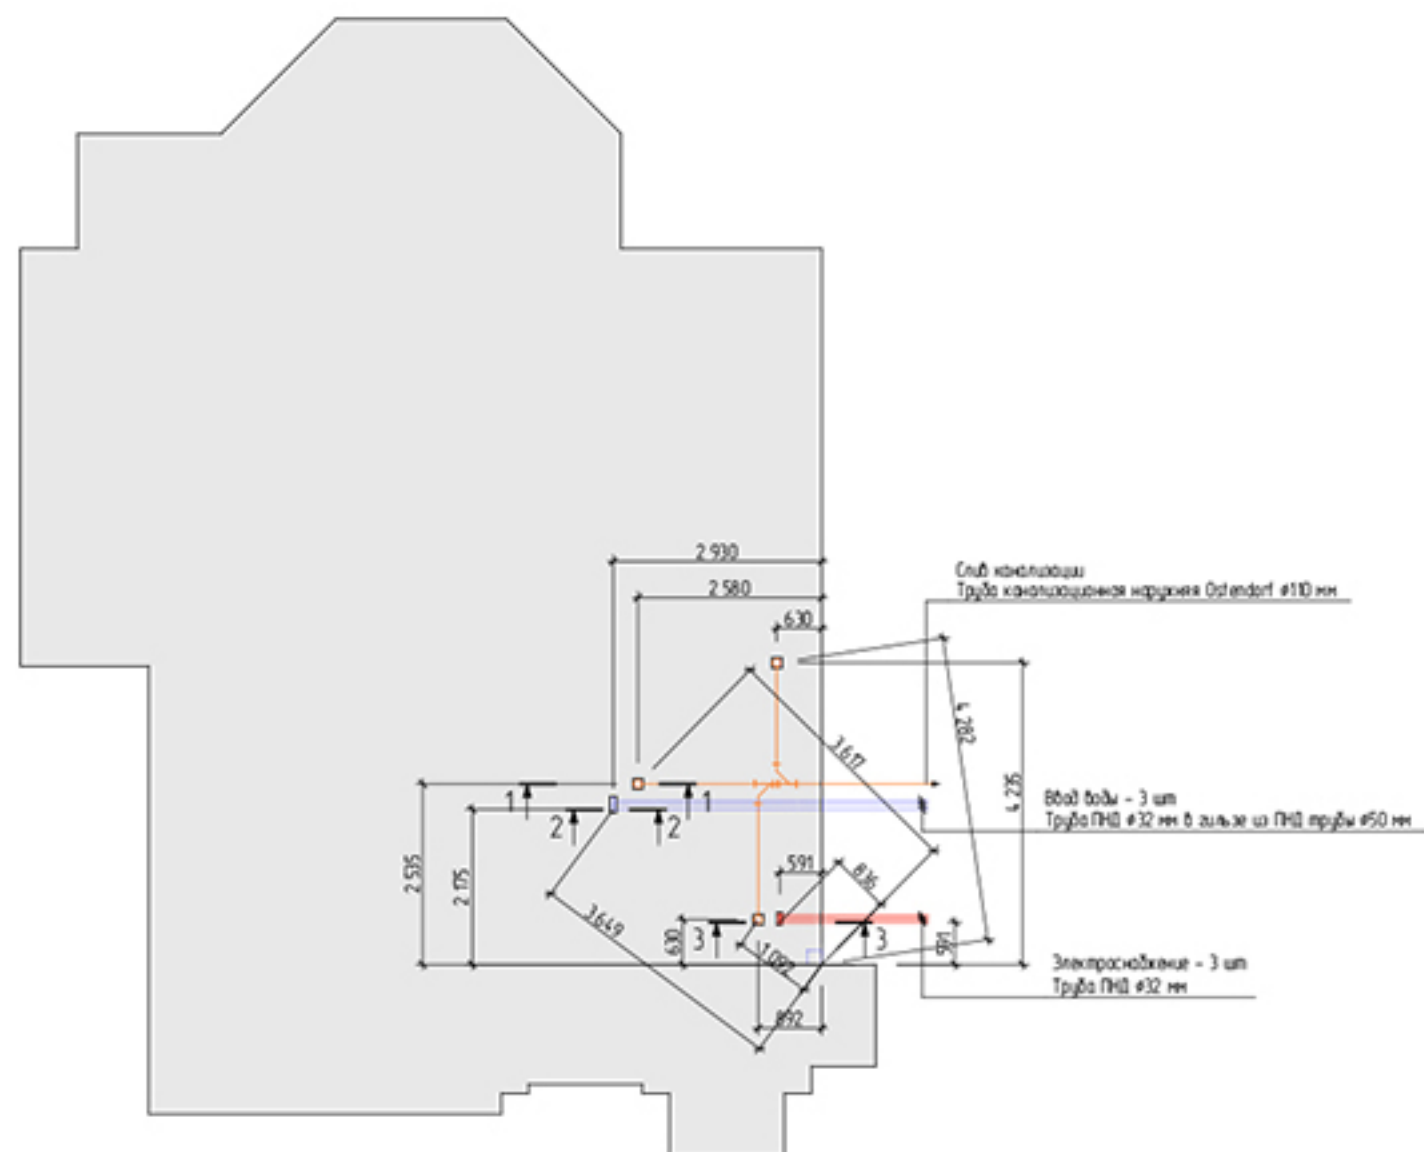

Разрез 2-2

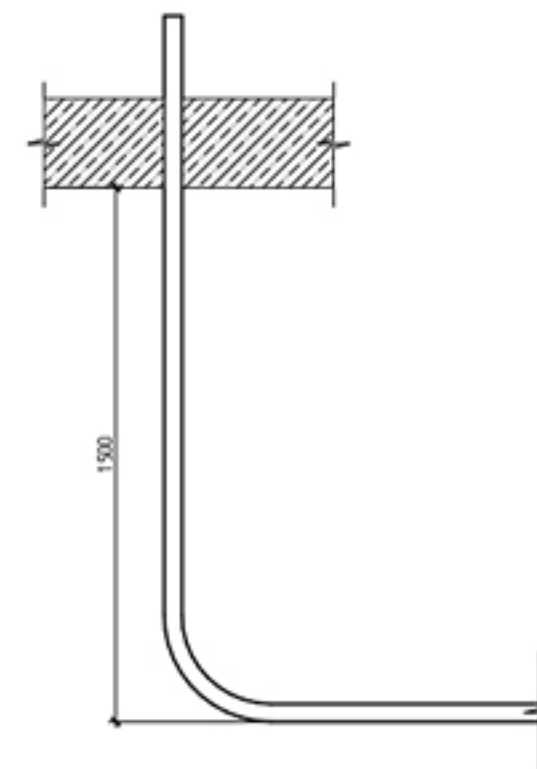

Разрез 3-3

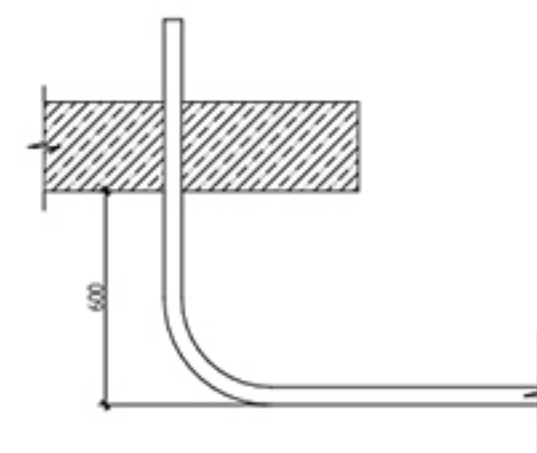

Примечание:


1. Уклон канализационных труб Ø110 мм 2 см на 1 м

Имя	Колуч	Лист	№ док	Подп.	Дата

План коммуникаций

Лист
1

План коммуникаций

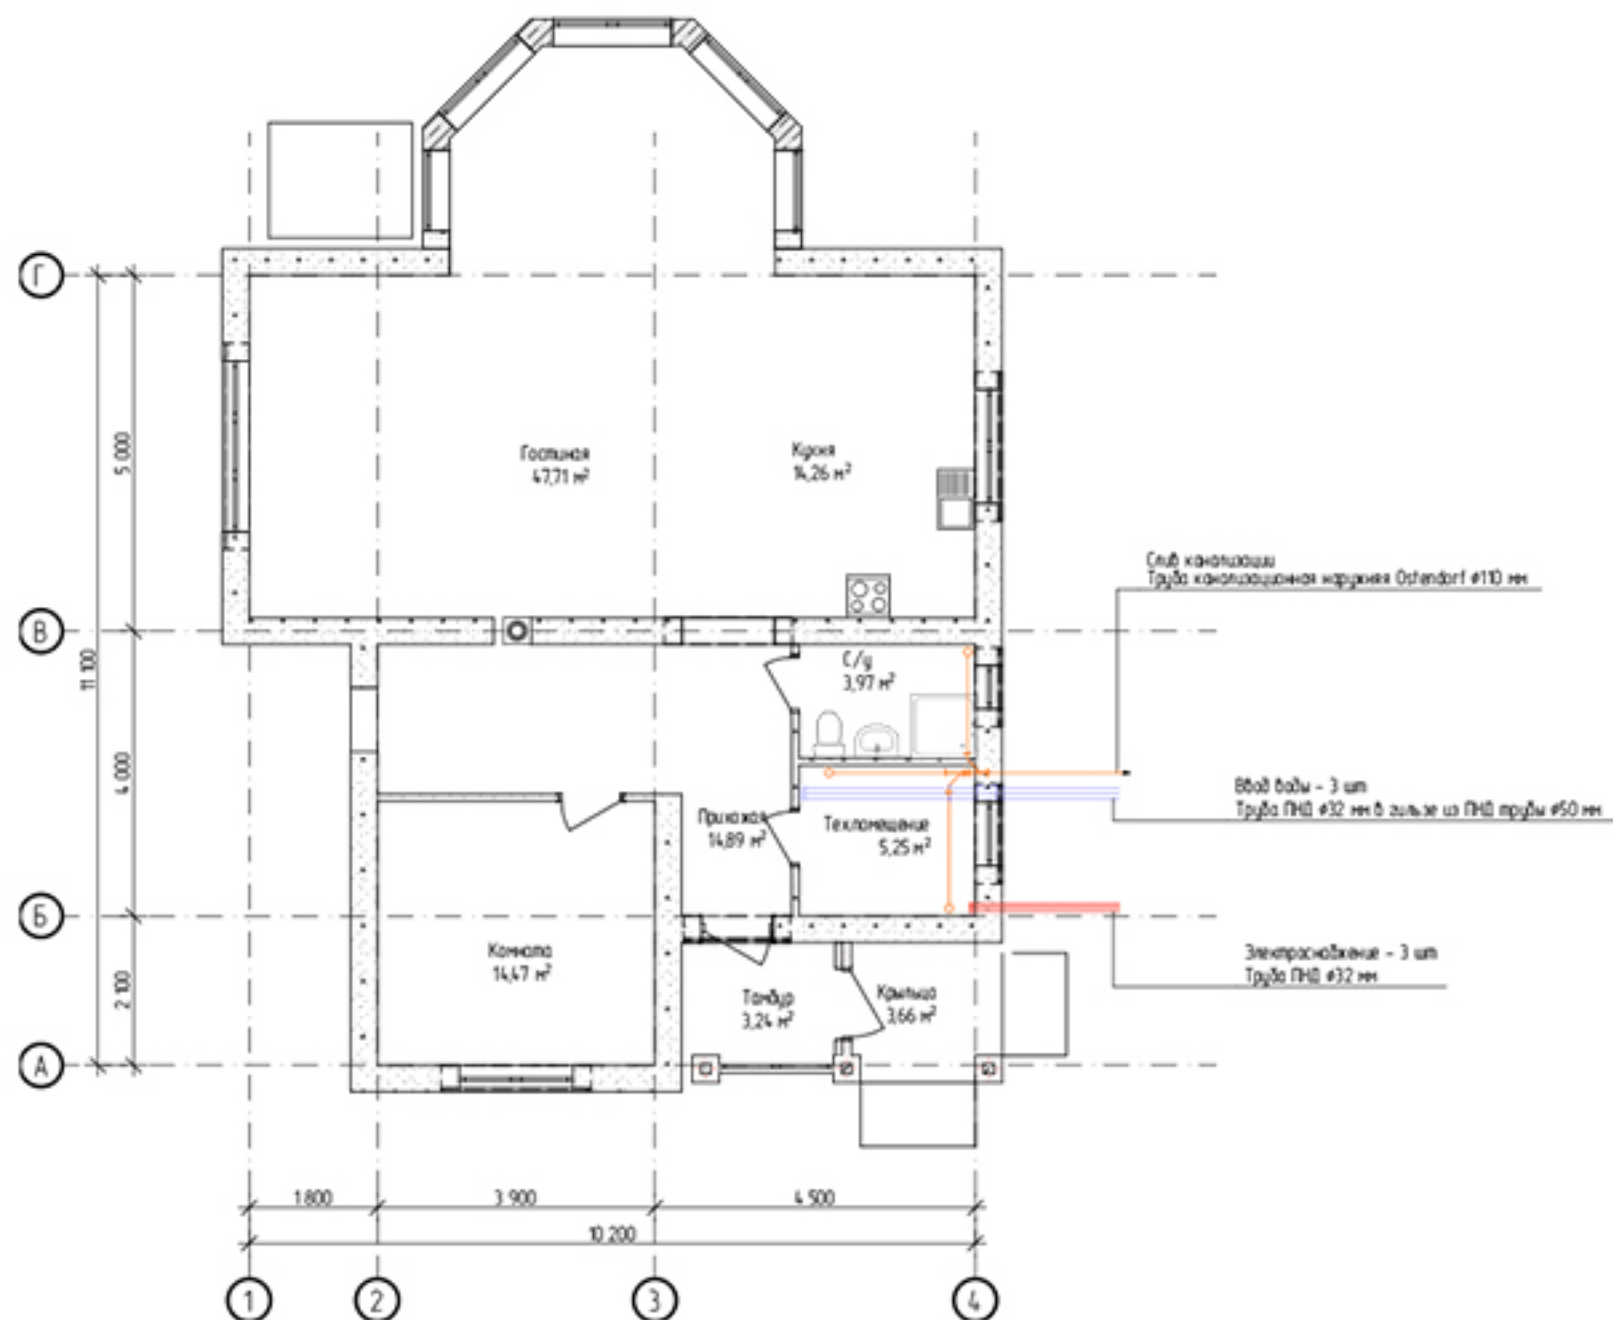


Иж.	Колл.	Лист	№ док.	Подп.	Дата


План коммуникаций

Лист

2

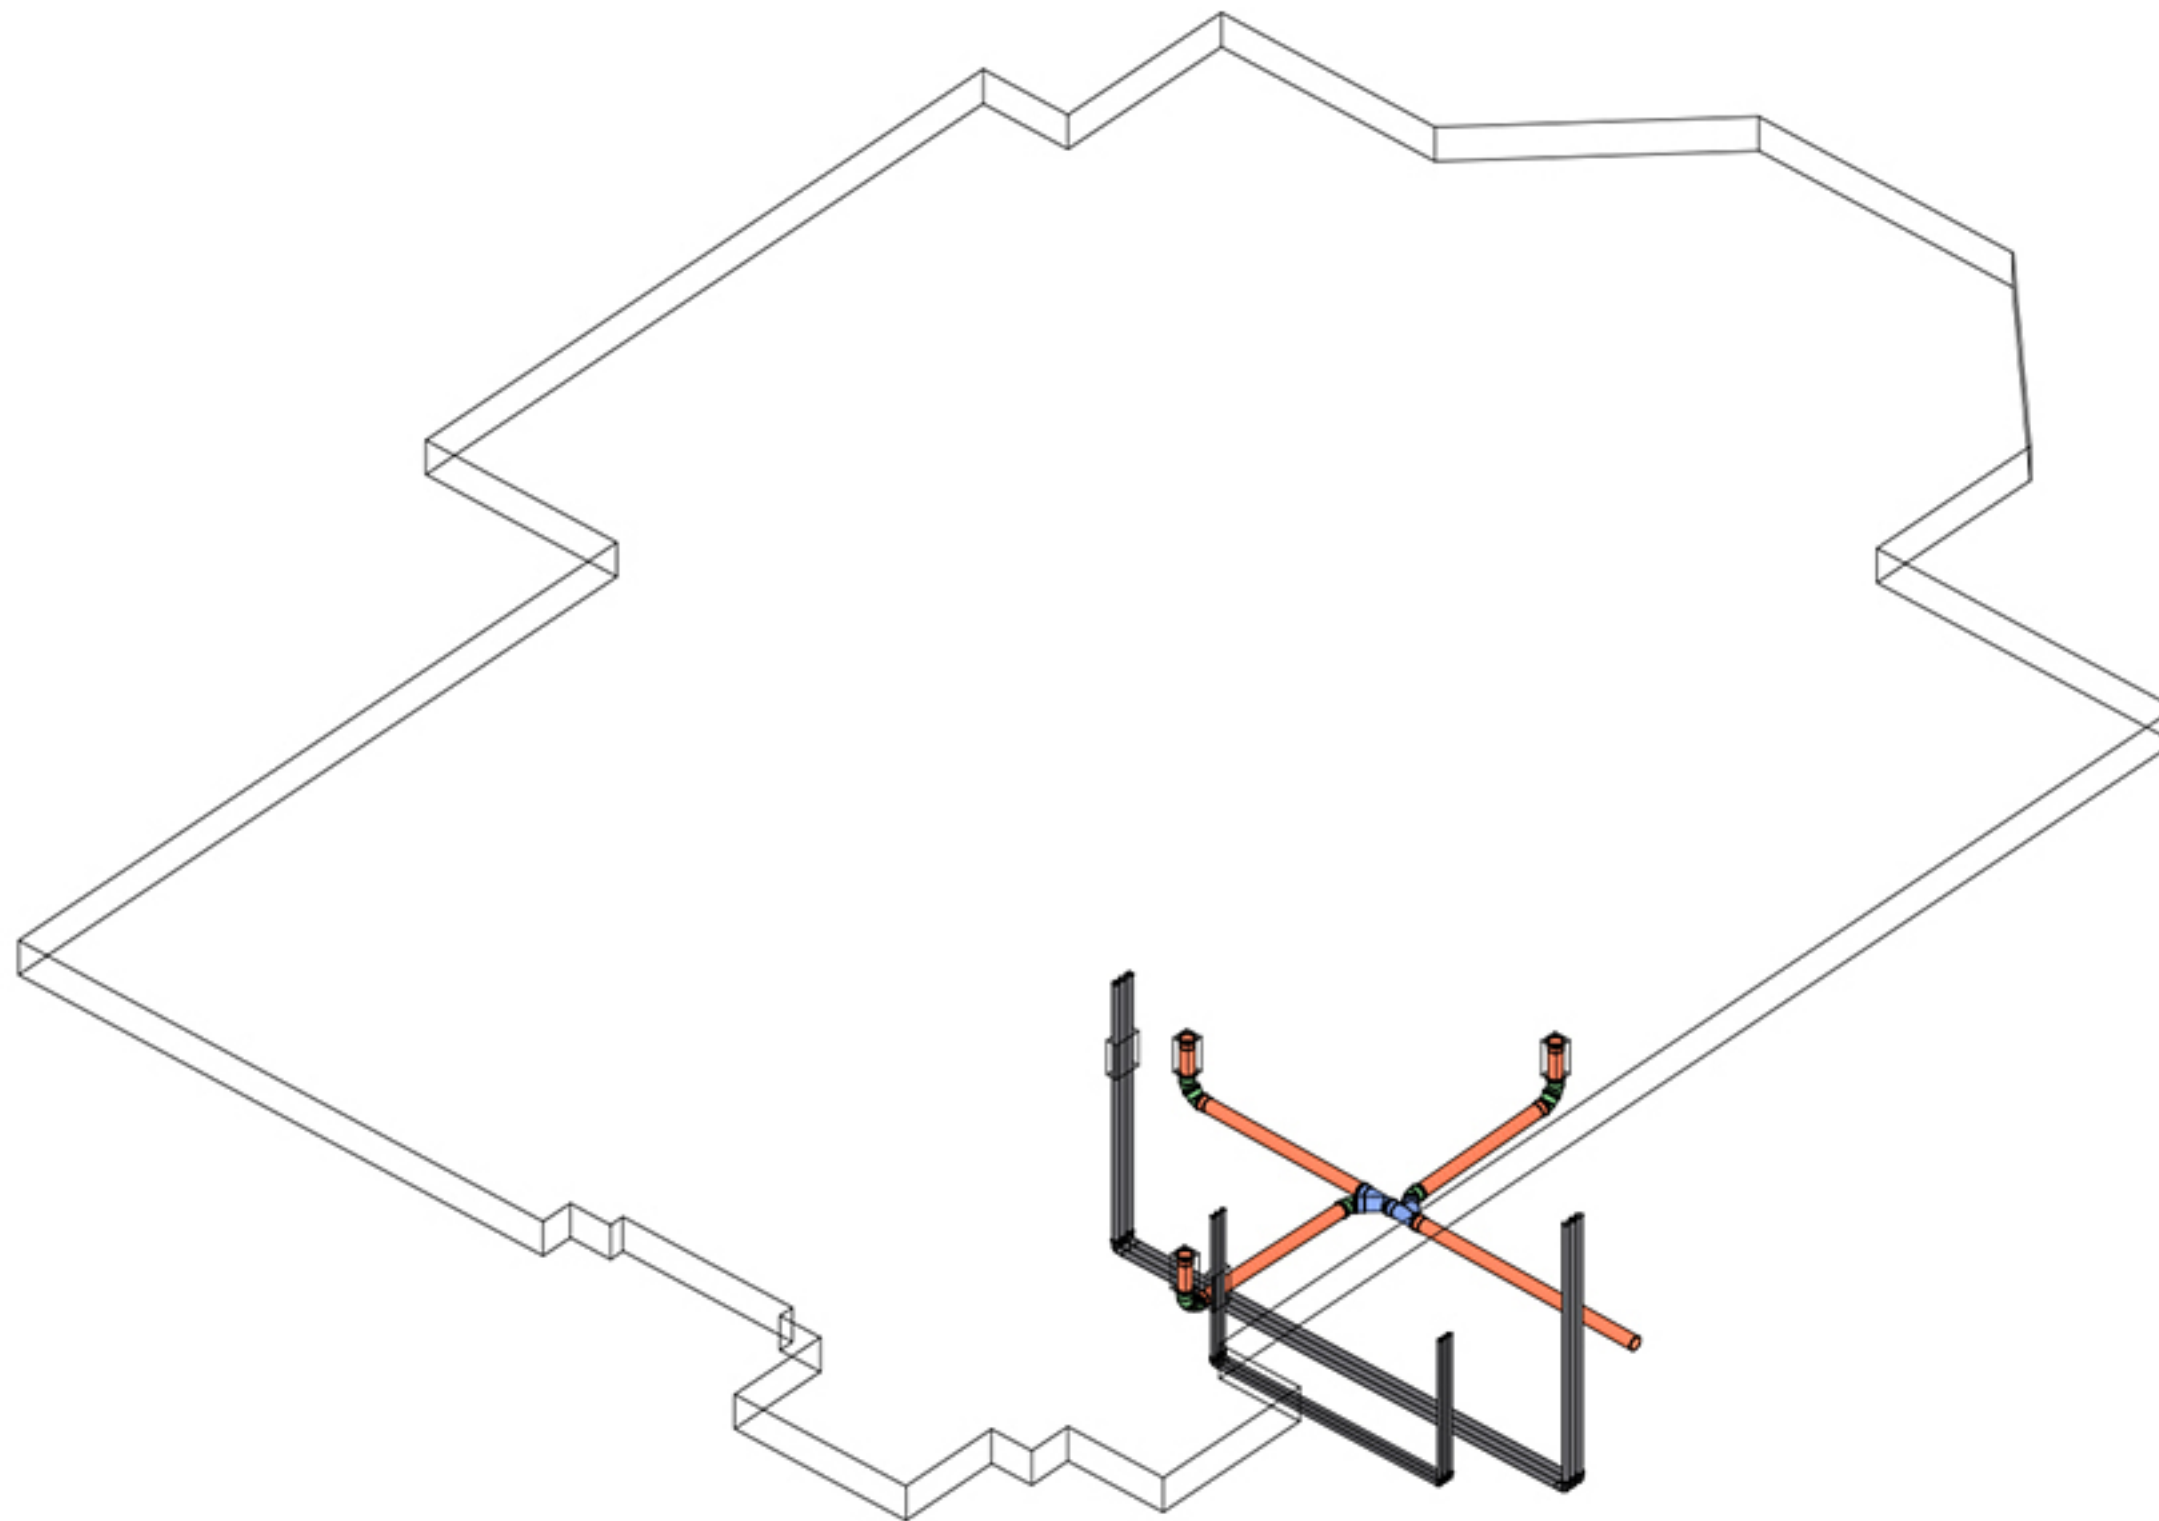


Иж.	Колук.	Лист	МФДж.	Подп.	Дата

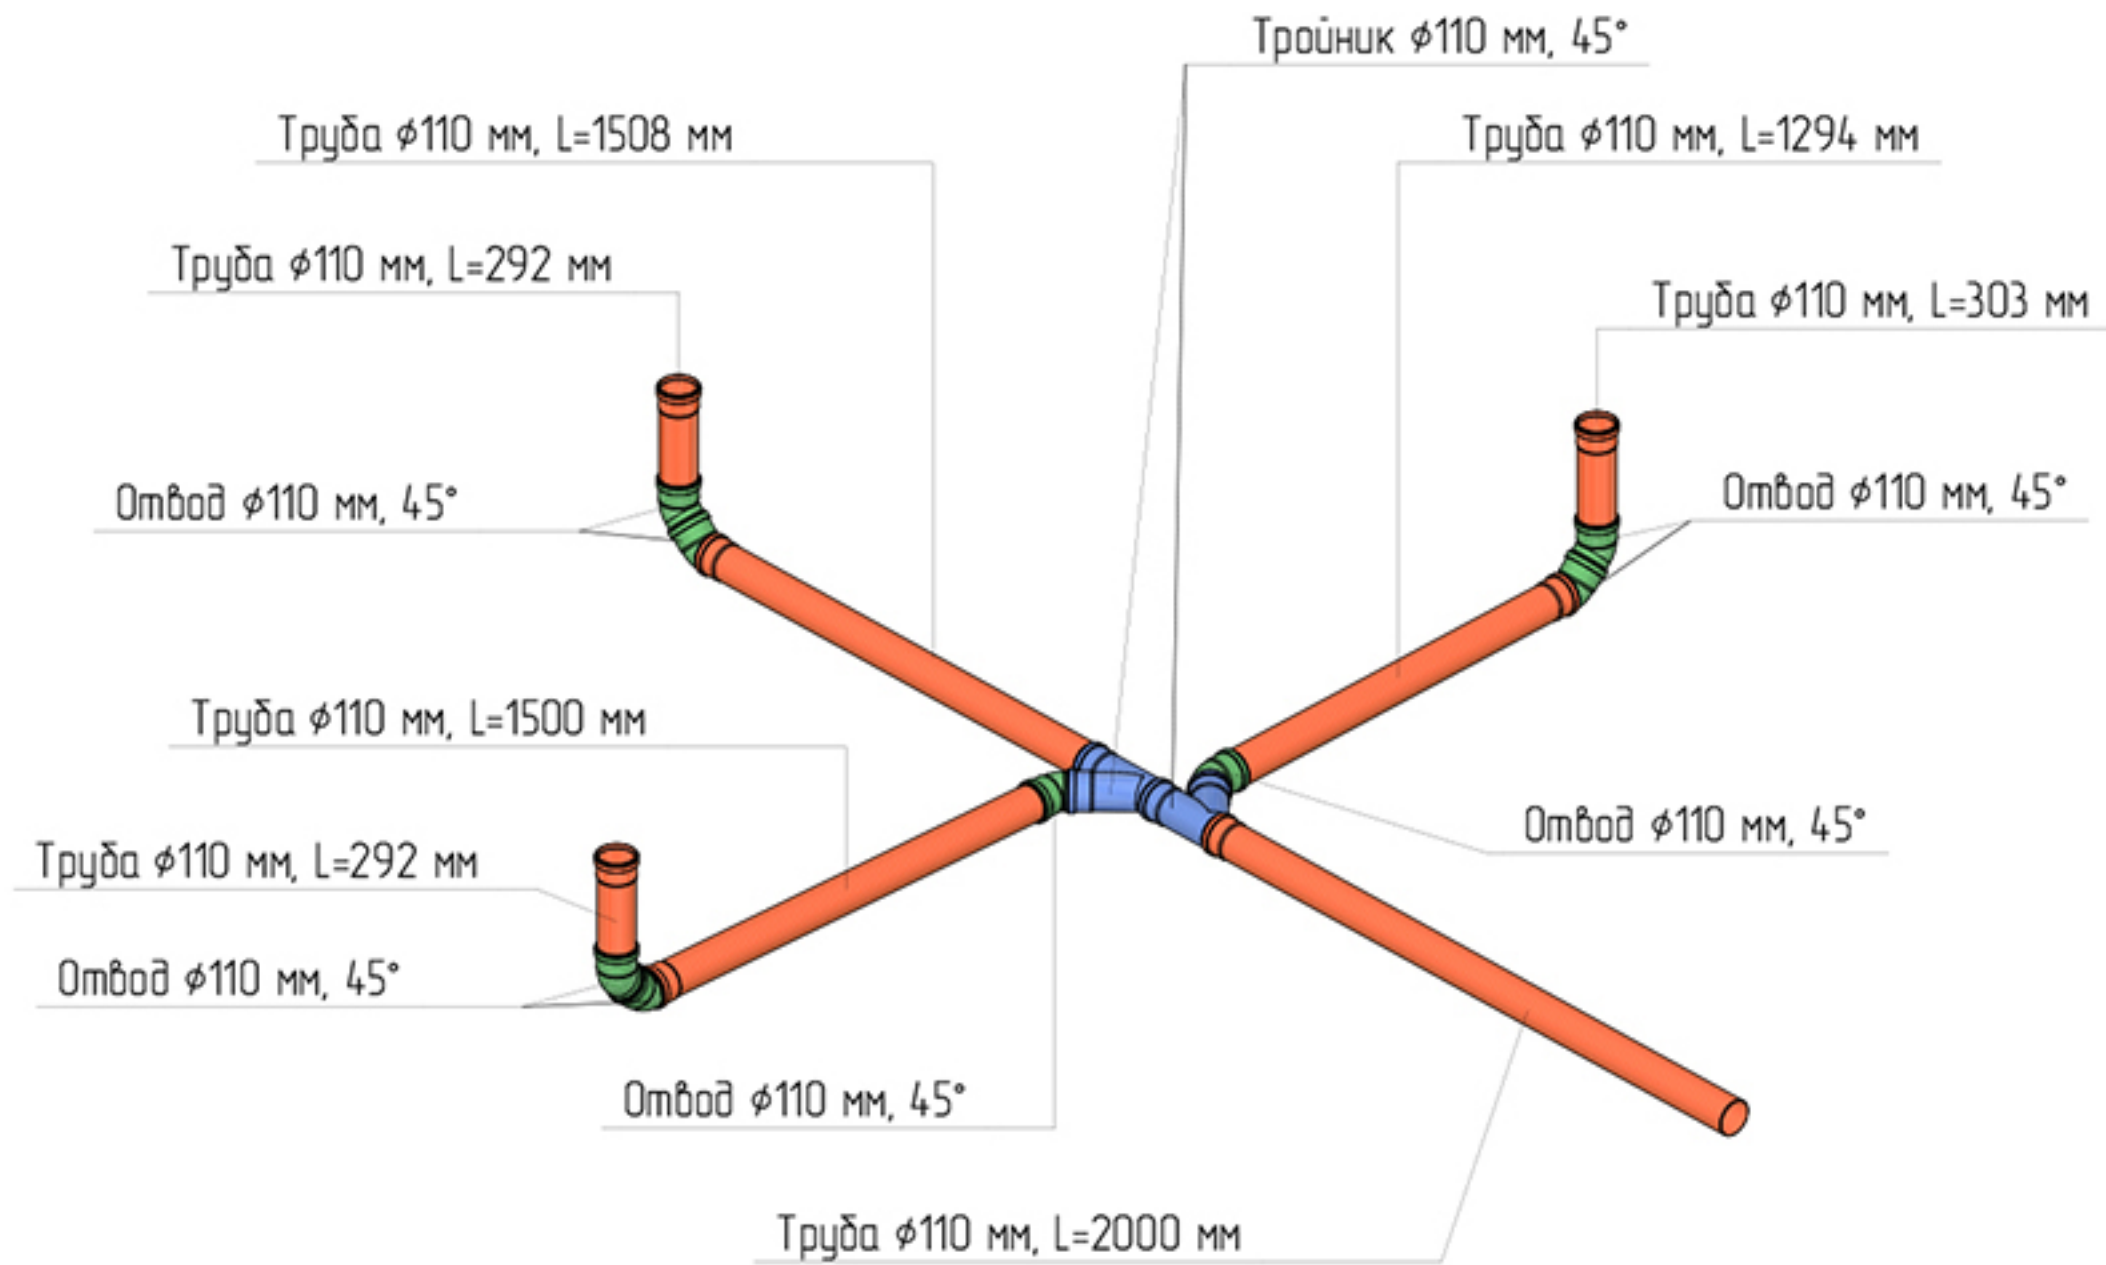

Имя	Колум	Лист	Маск	Подп.	Дата

ILRUSSTROY
ARCHITECTURE & BUILDING

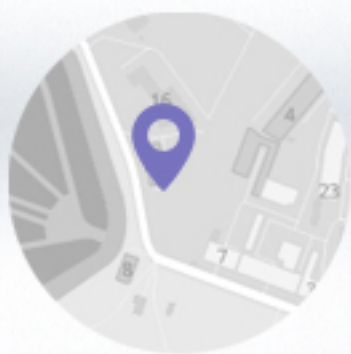

Офис ILRUSSTROY

Набережная Бумажного канала,
д. 18а, г. Санкт-Петербург

+7 812 920-25-76

info@ilrusstroy.ru



Светлана
Мирошниченко

Специалист
по работе
с клиентами

