

ILRUSSTROY
ARCHITECTURE & BUILDING




АГАТА


План фундаментной плиты




План фундаментной плиты

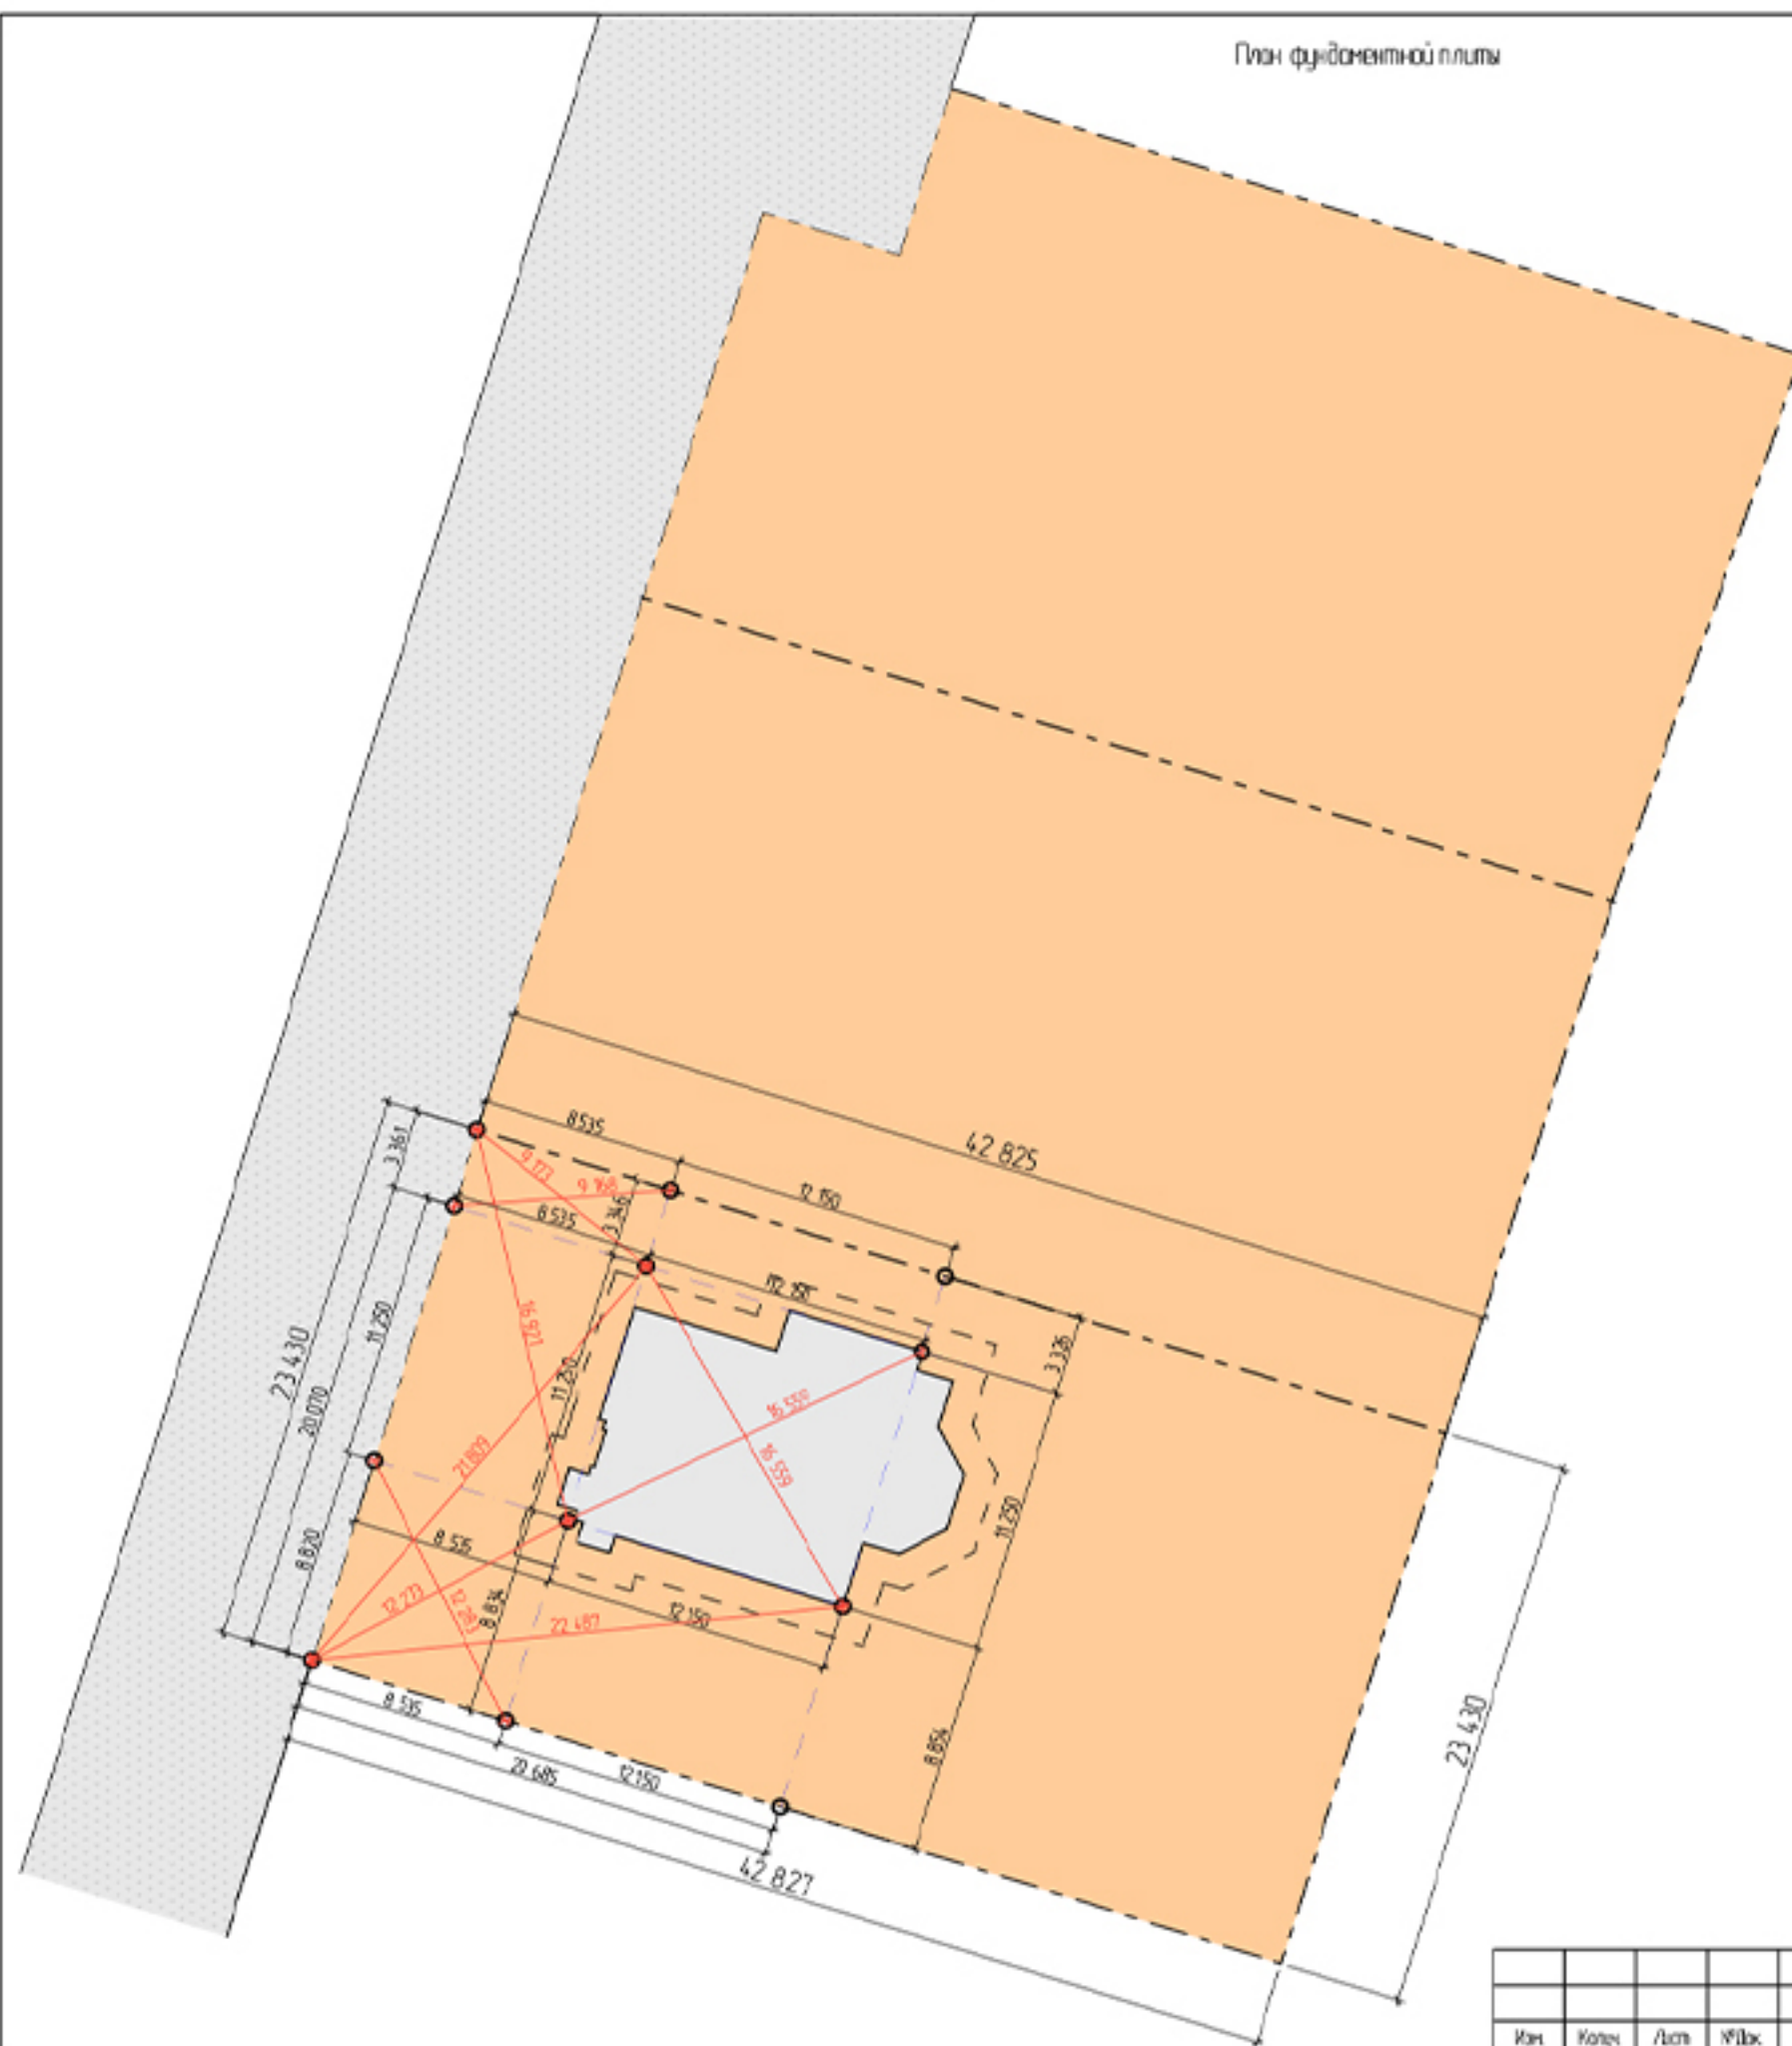

План фундаментной плиты


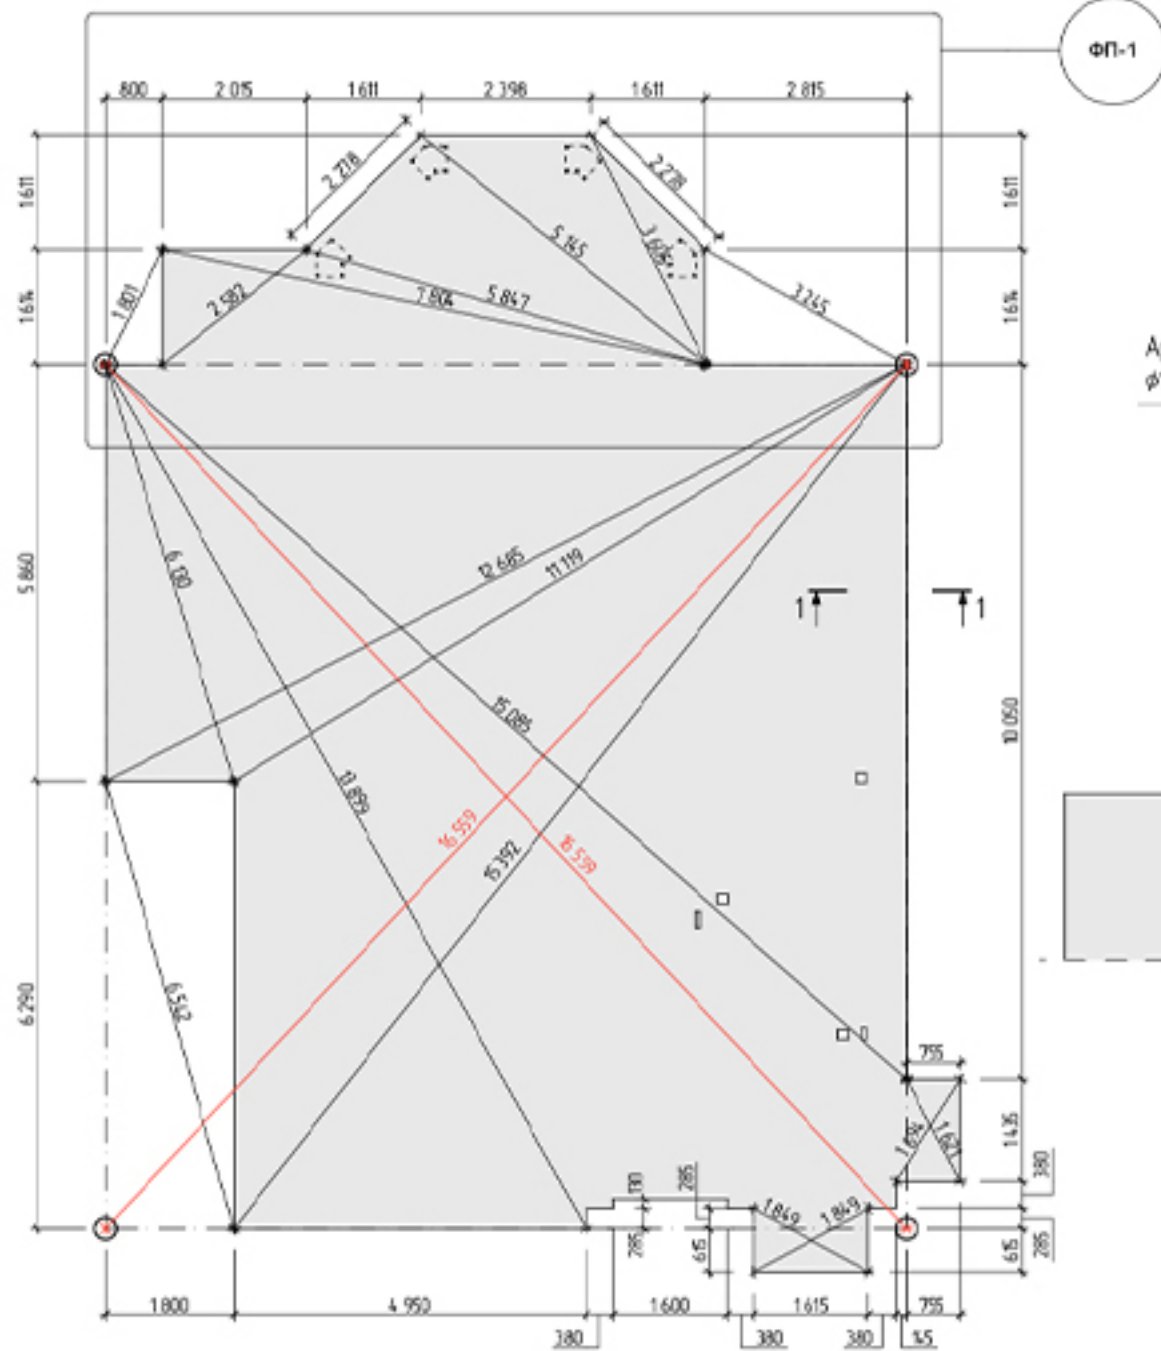


ФП-1 Арматурные выпуски

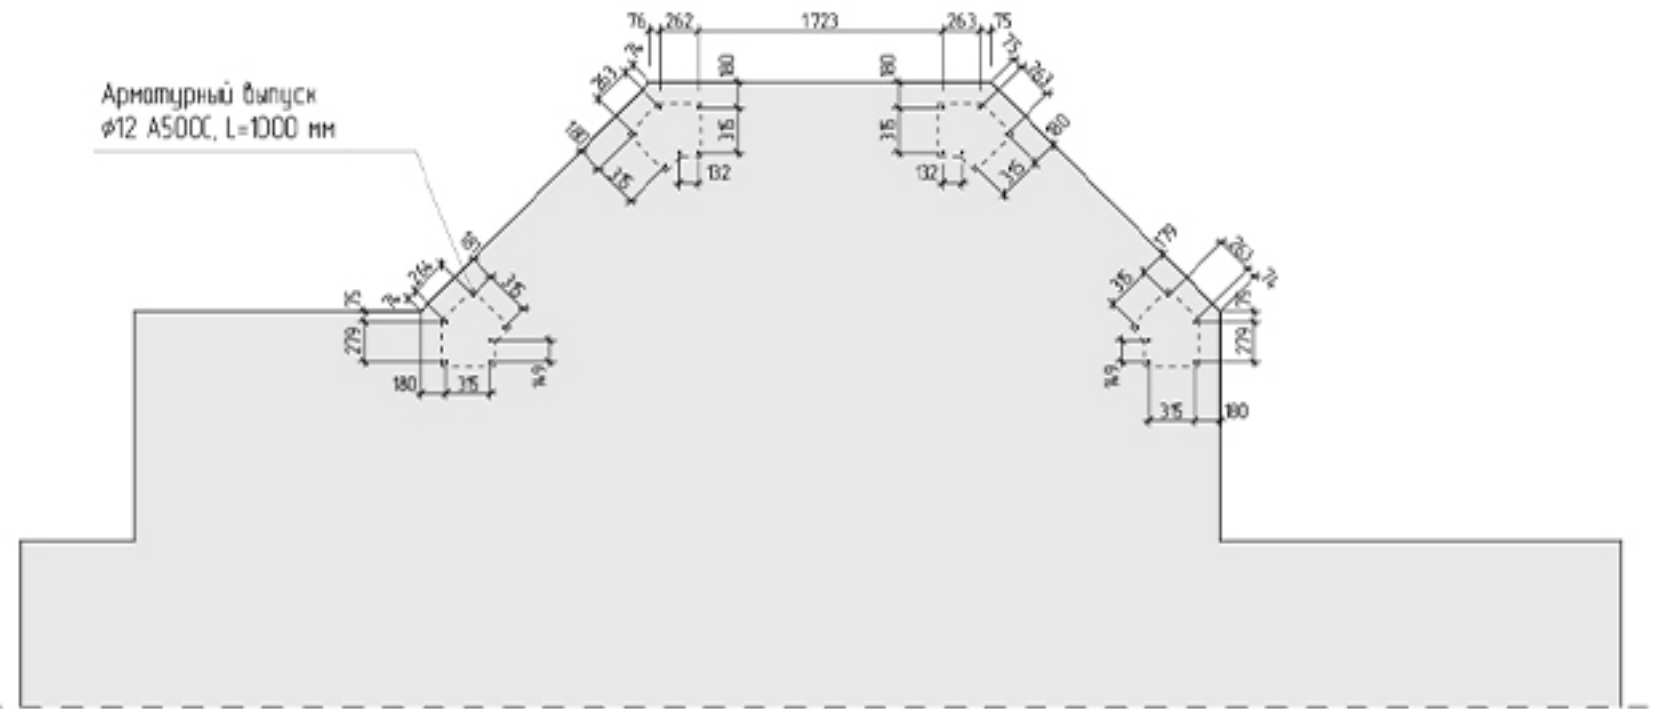Розрез 1-1

Армирование

Ø12 A500C, was 200 mm

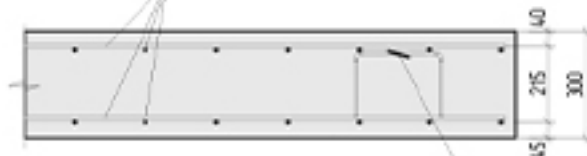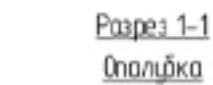

Фиксатор №8 А240,
в шахматном порядке с шагом 600 мм


Uae	Kongk	Lum	MPDae	Naoh	Amo

План фундаментной плиты

Augm

2

План фундаментной плиты 3D вид.


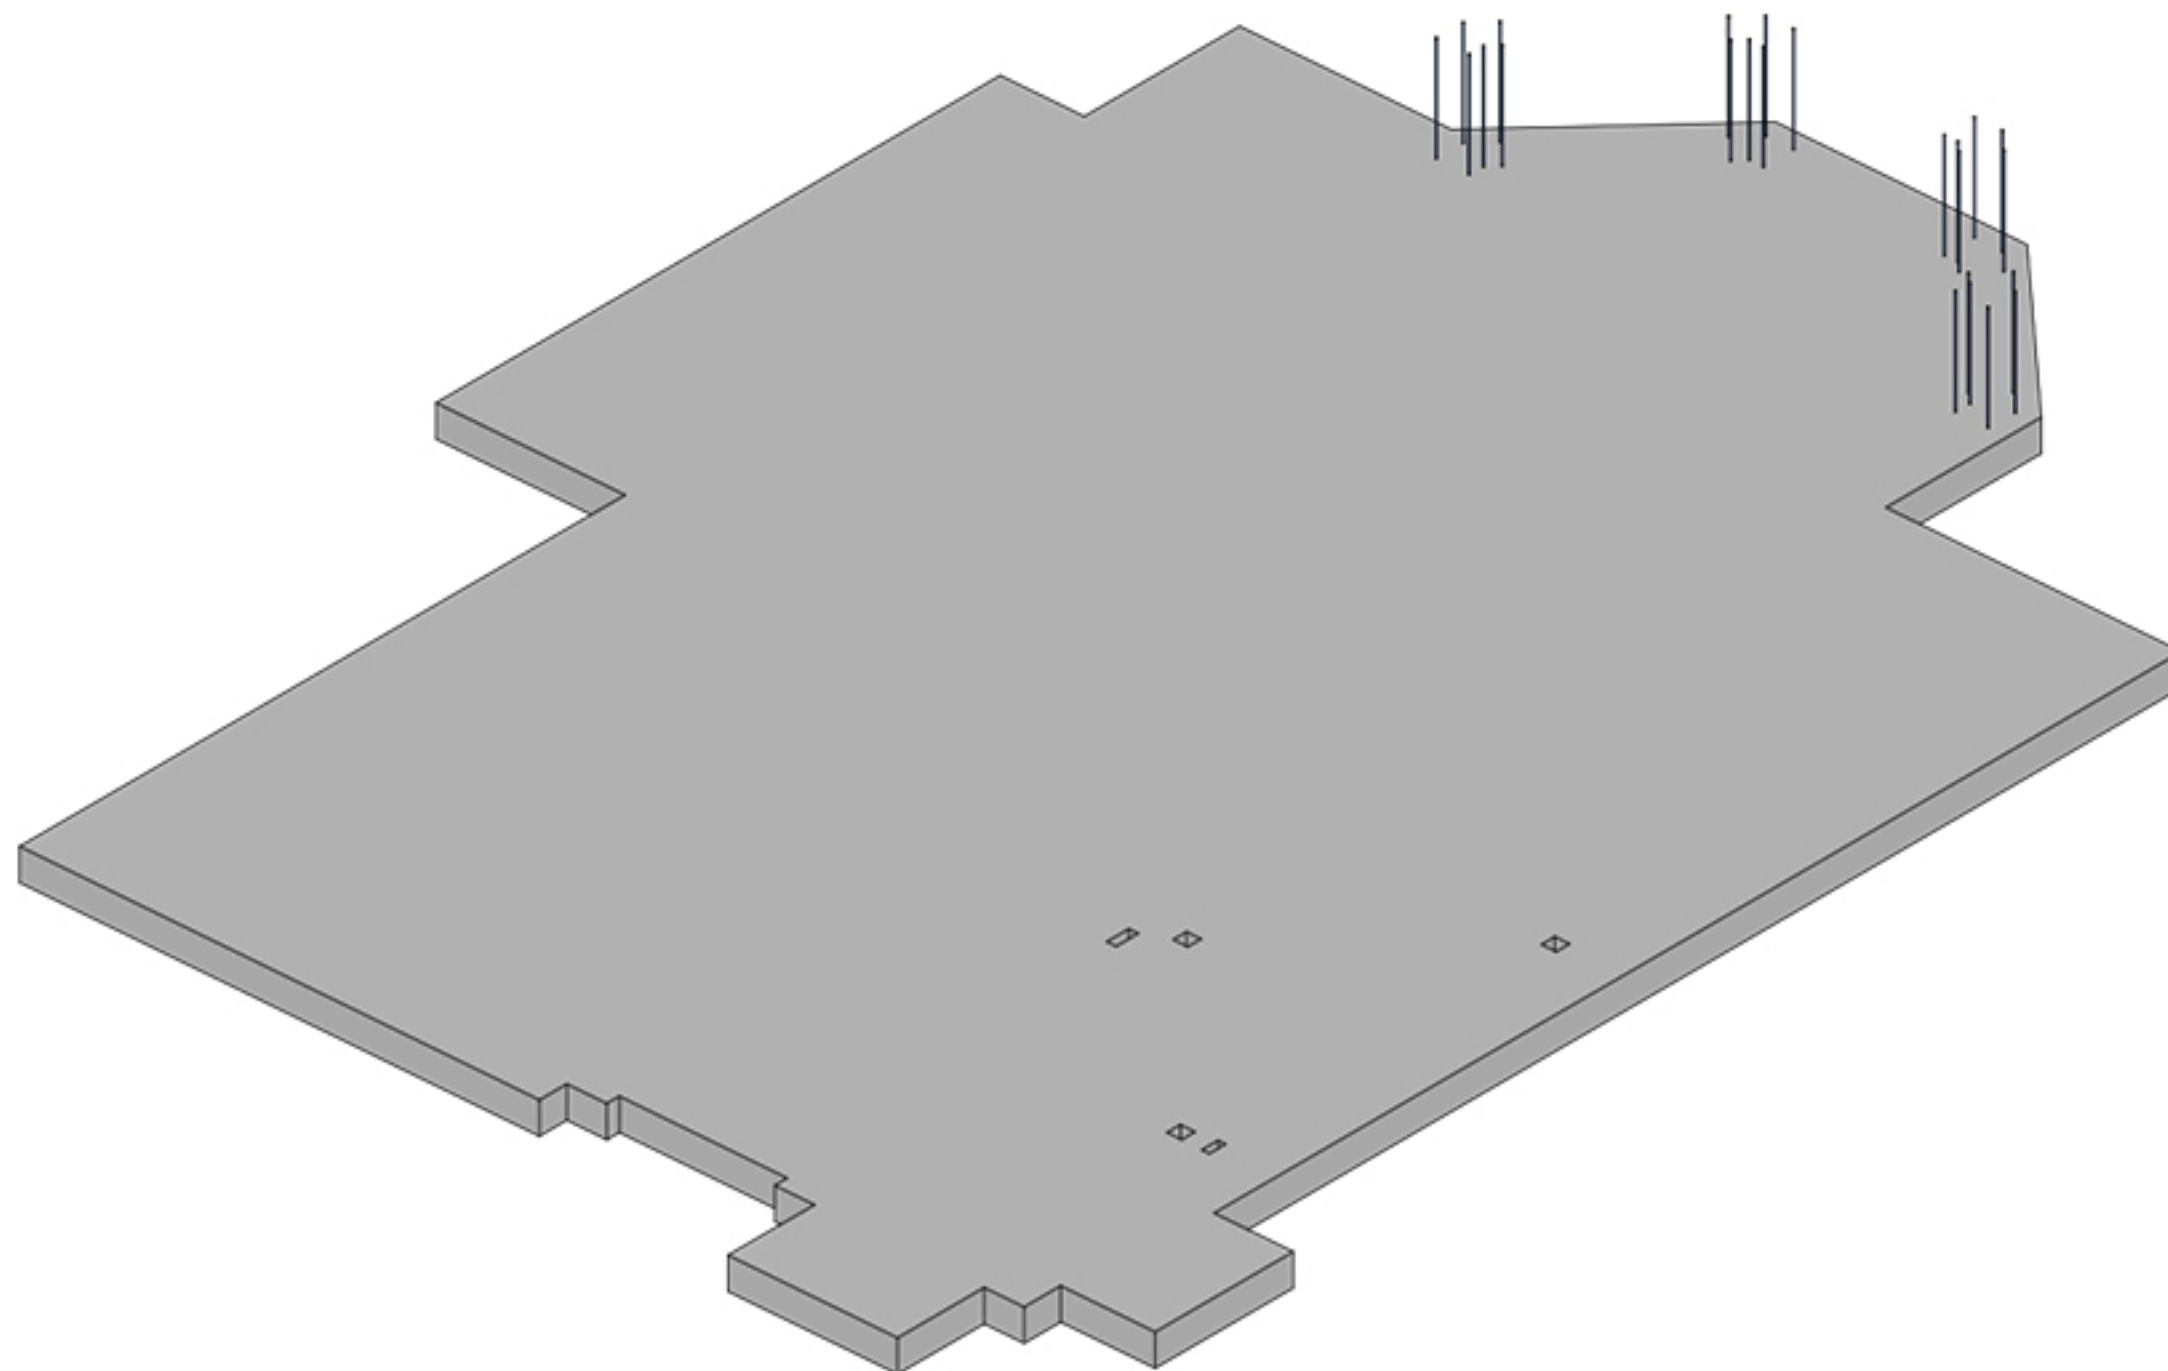


01 Фундаментная плита					
	Высота	Периметр	Площадь Поверхности Торцов плиты	Площадь плиты	Чистый Объем
01_Фундамент_Плита					
	300	57 740	16,48	145,14	43,51
		57 740 мм	16,48 м²	145,14 м²	43,51 м³


Иск	Колук	Лист	МДок	Подп.	Дата

План фундаментной плиты 3D вид.


План коммуникаций

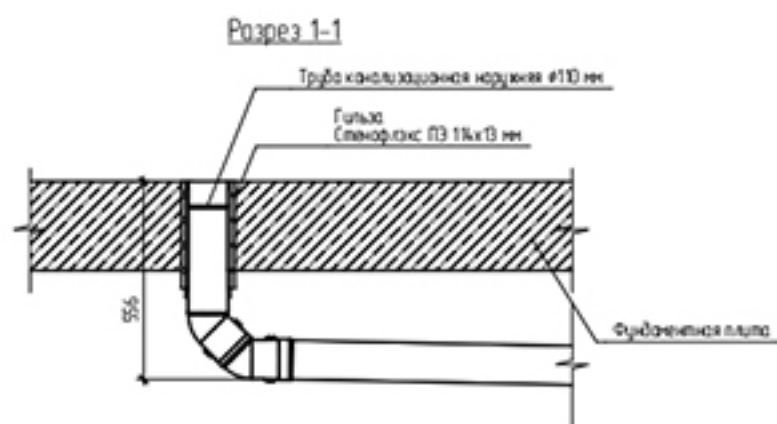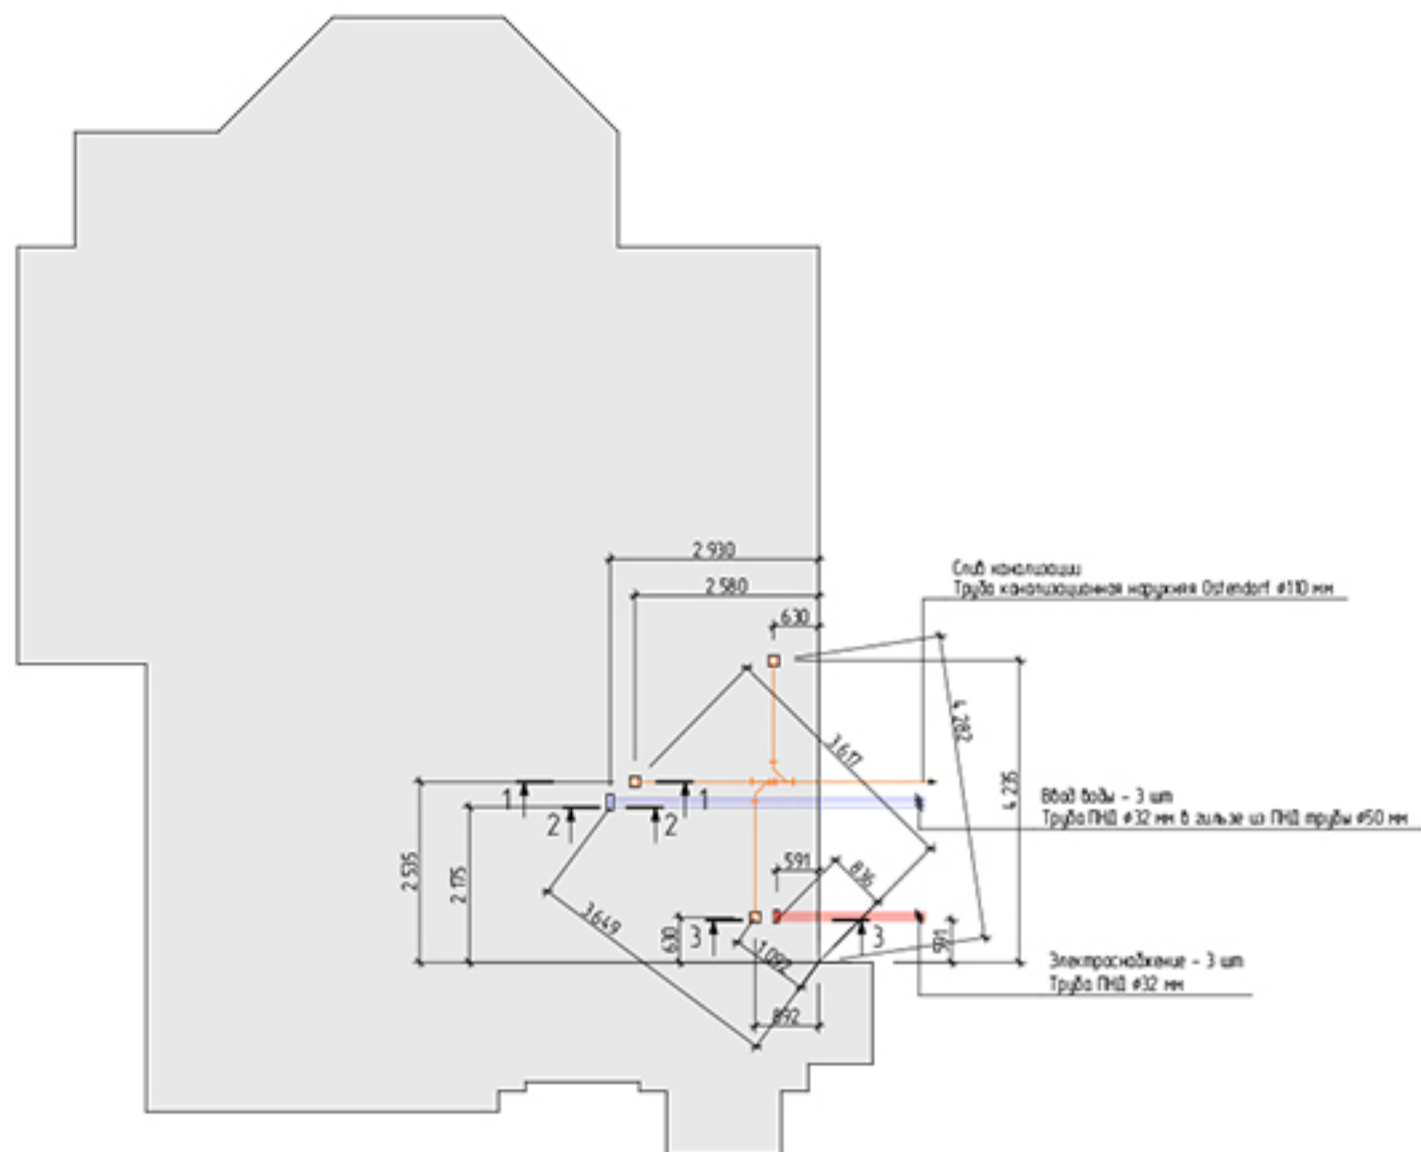

Разрез 2-2

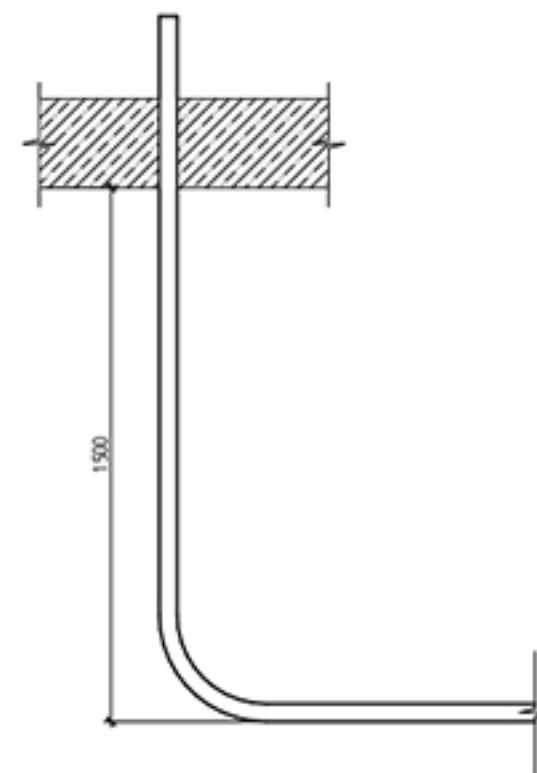

Разрез 3-3

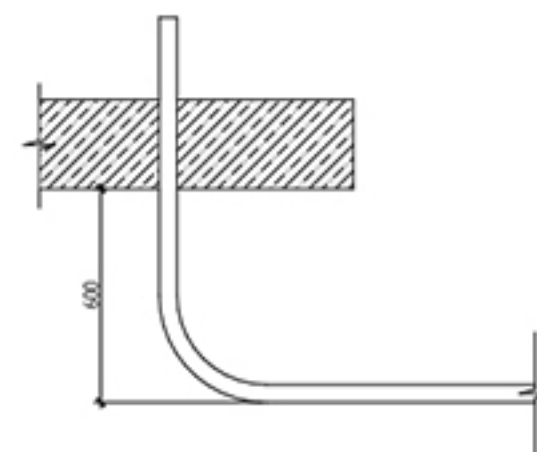

Примечание:


1. Уклон канализационных труб Ø110 мм 2 см на 1 м

Изм.	Кол.	Лист	МШХ	Подп.	Дата

План коммуникаций

Лист
4


План коммуникаций

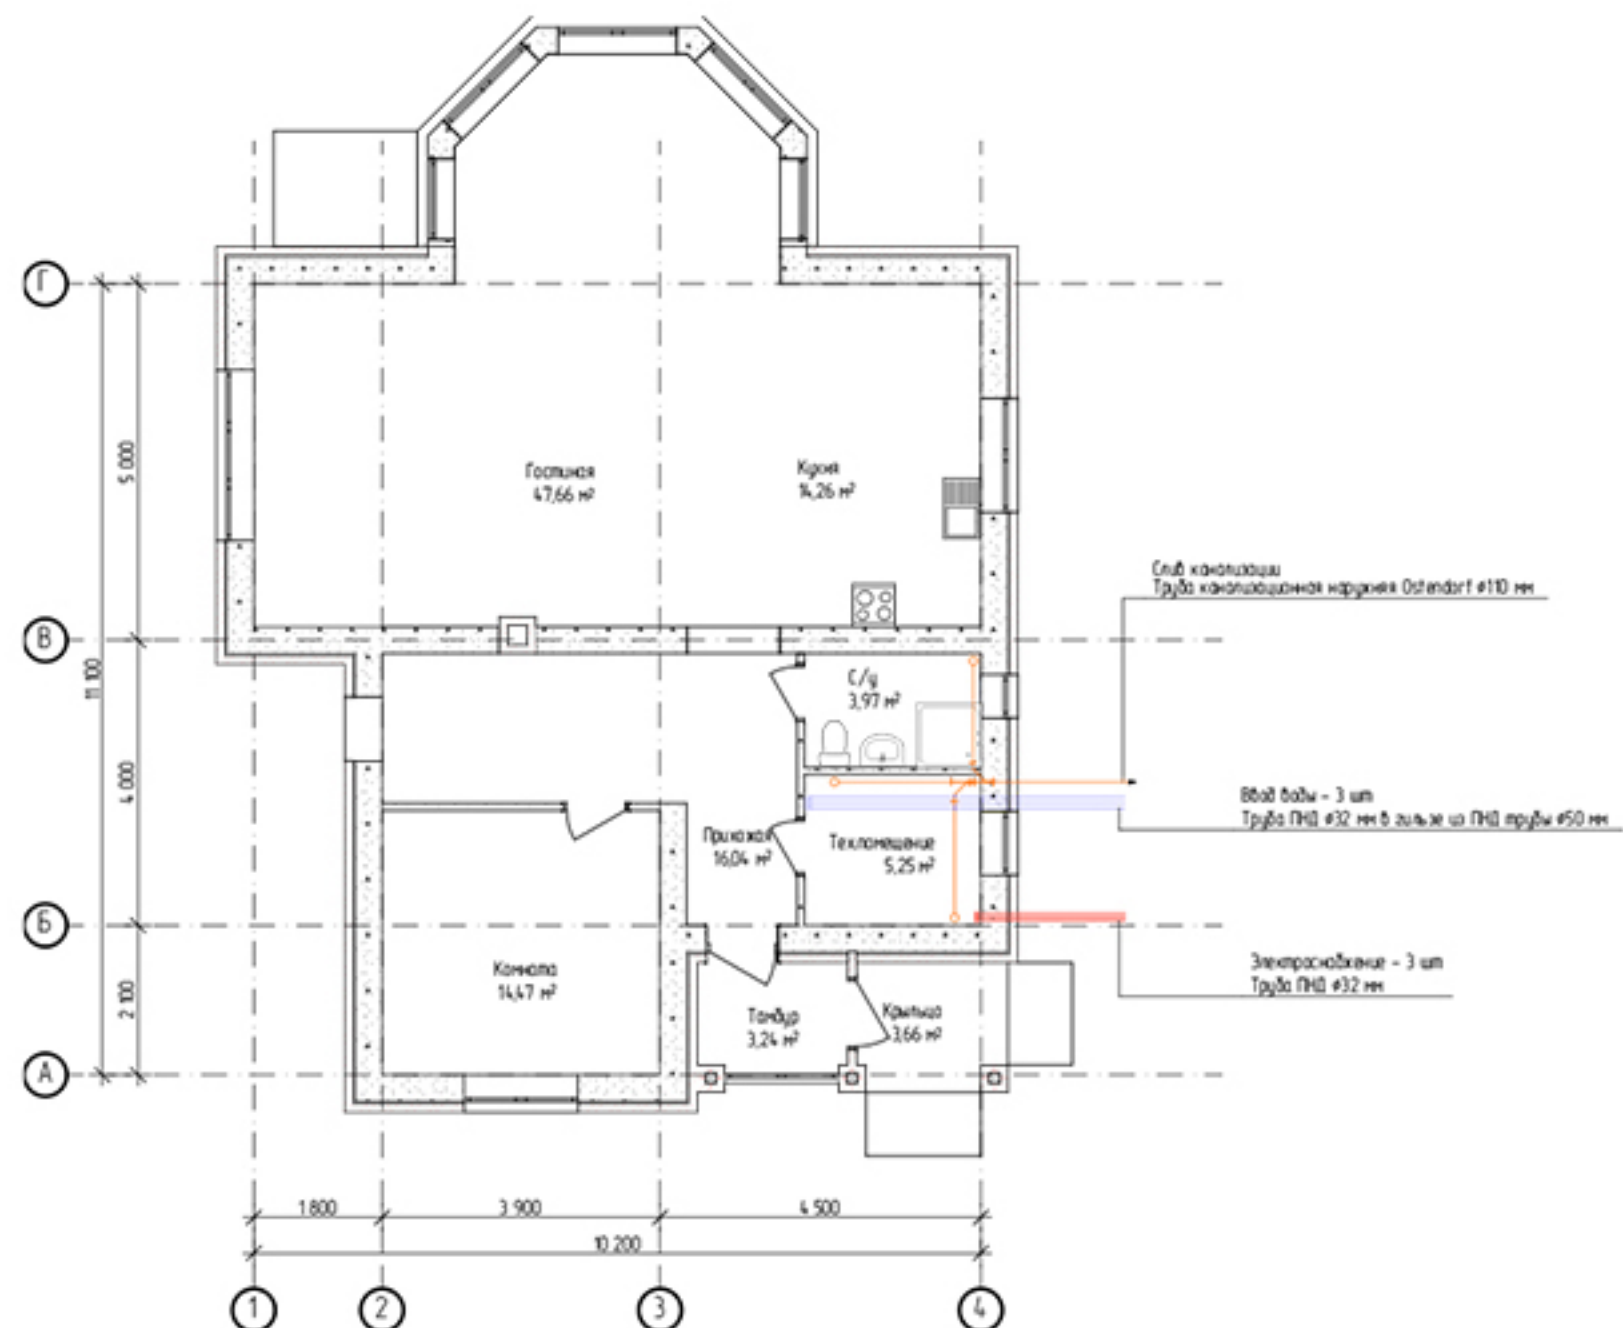


Имя	Колуч	Лист	№Док	Подп.	Дата

План коммуникаций

Лист
5

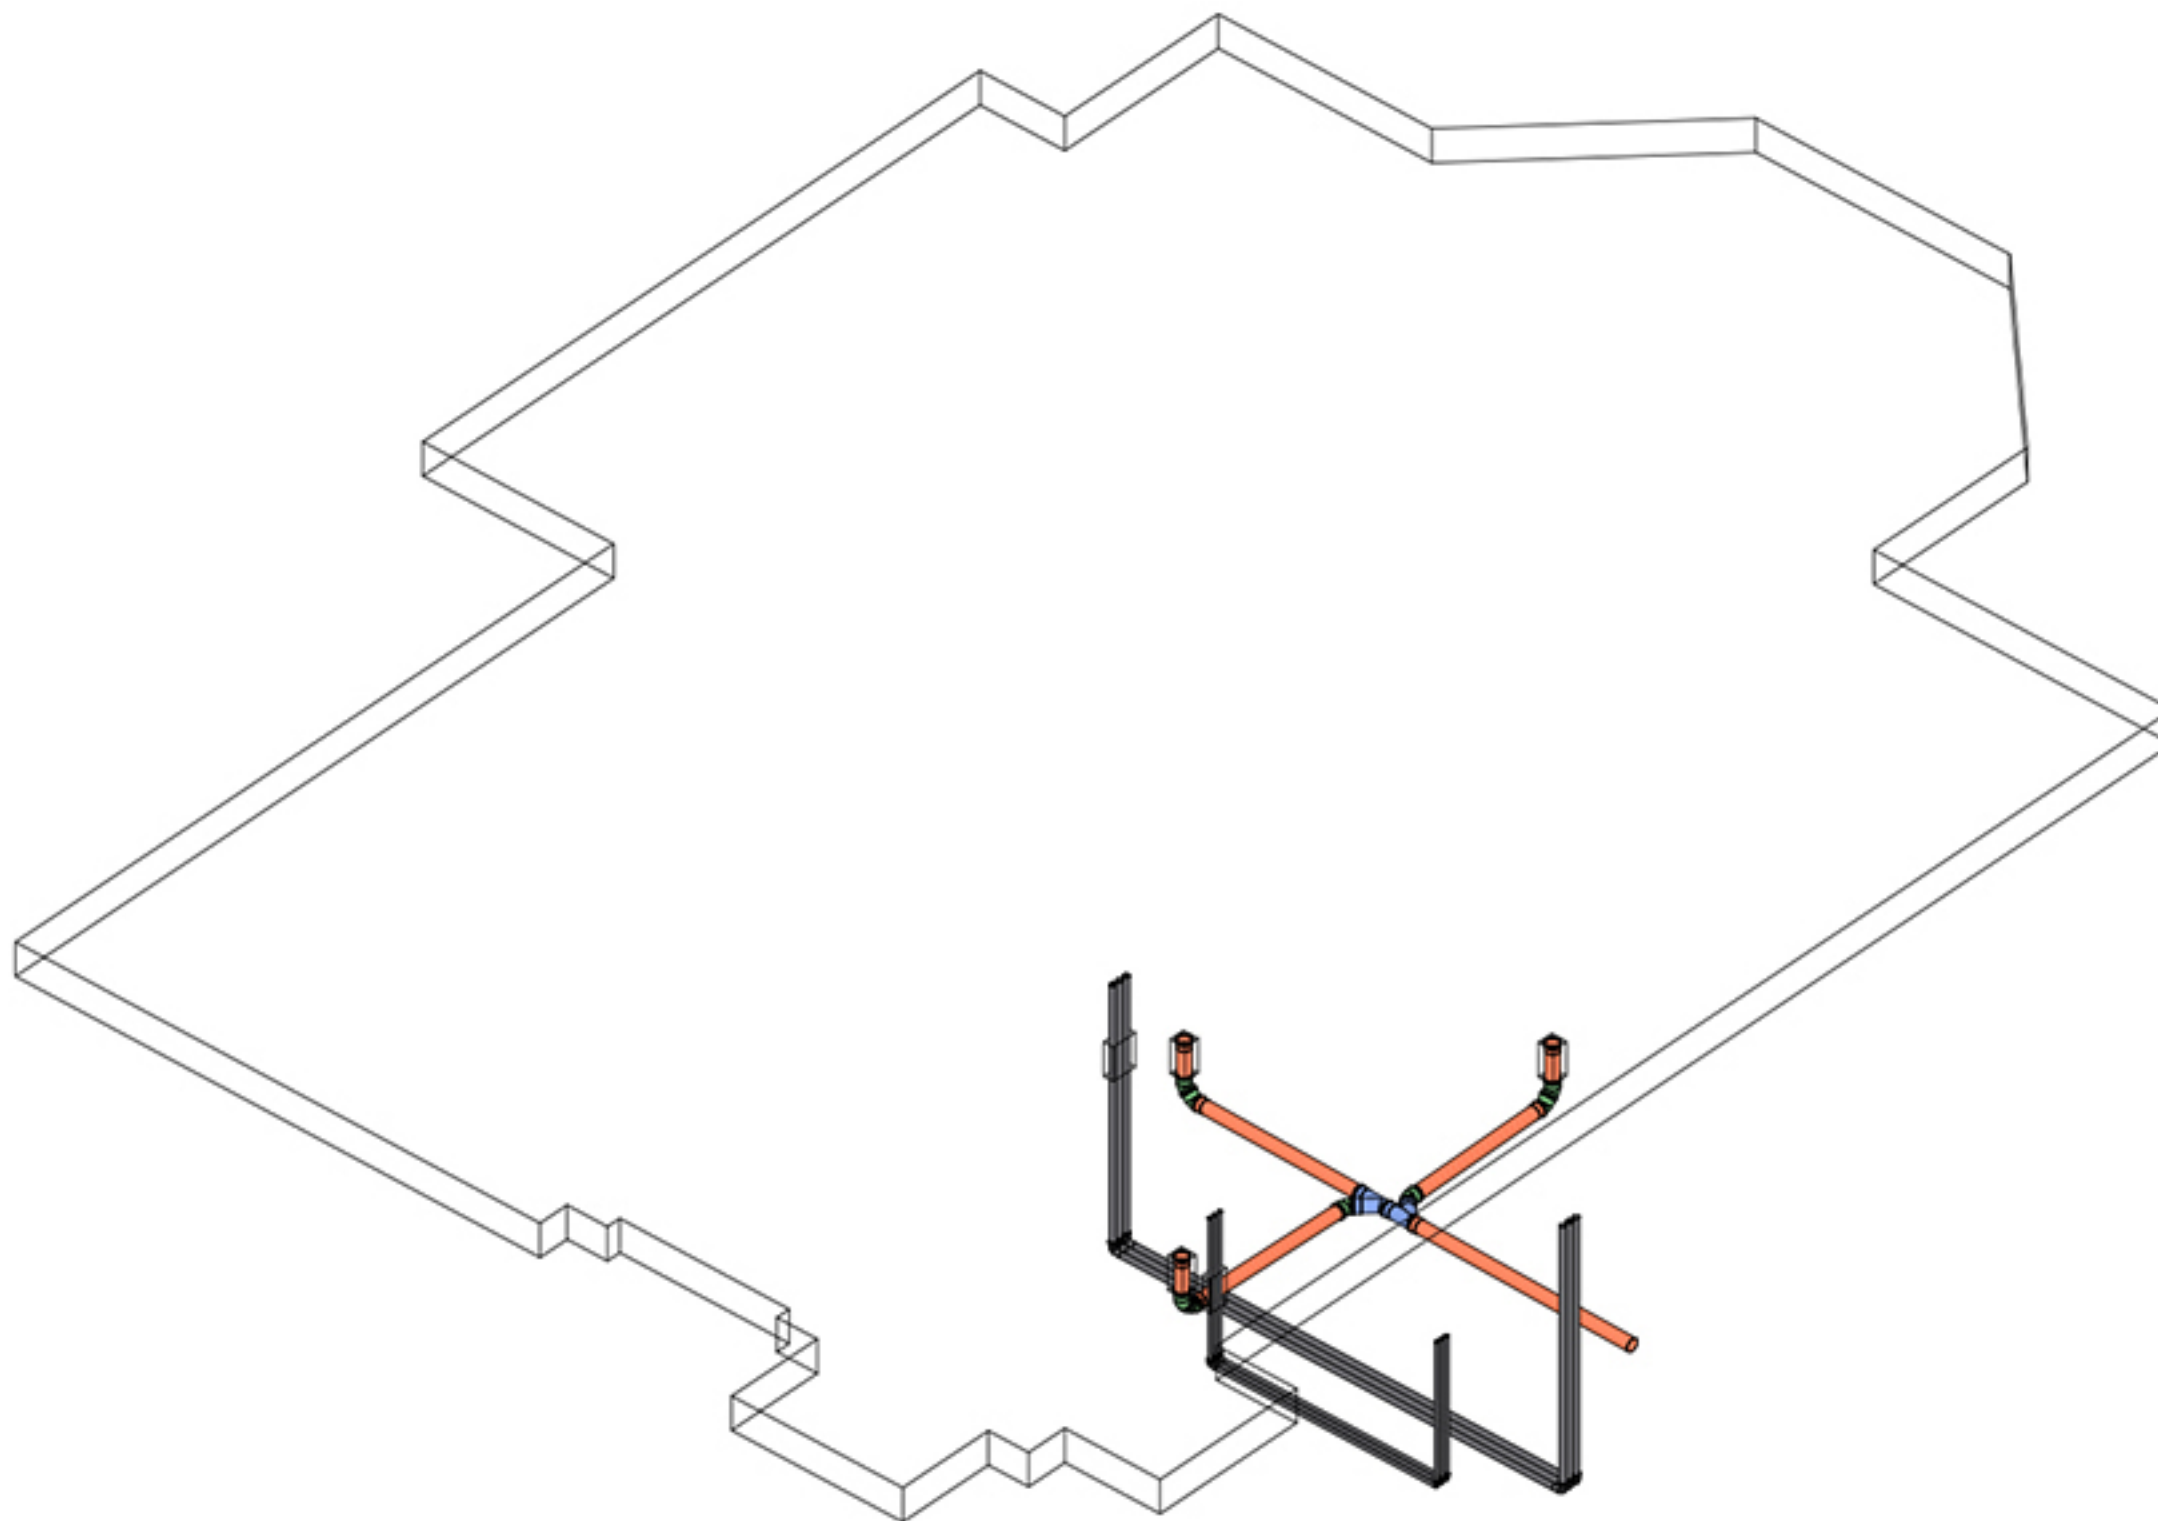


Изм.	Кол-во	Лист	№ док.	Подп.	Дата

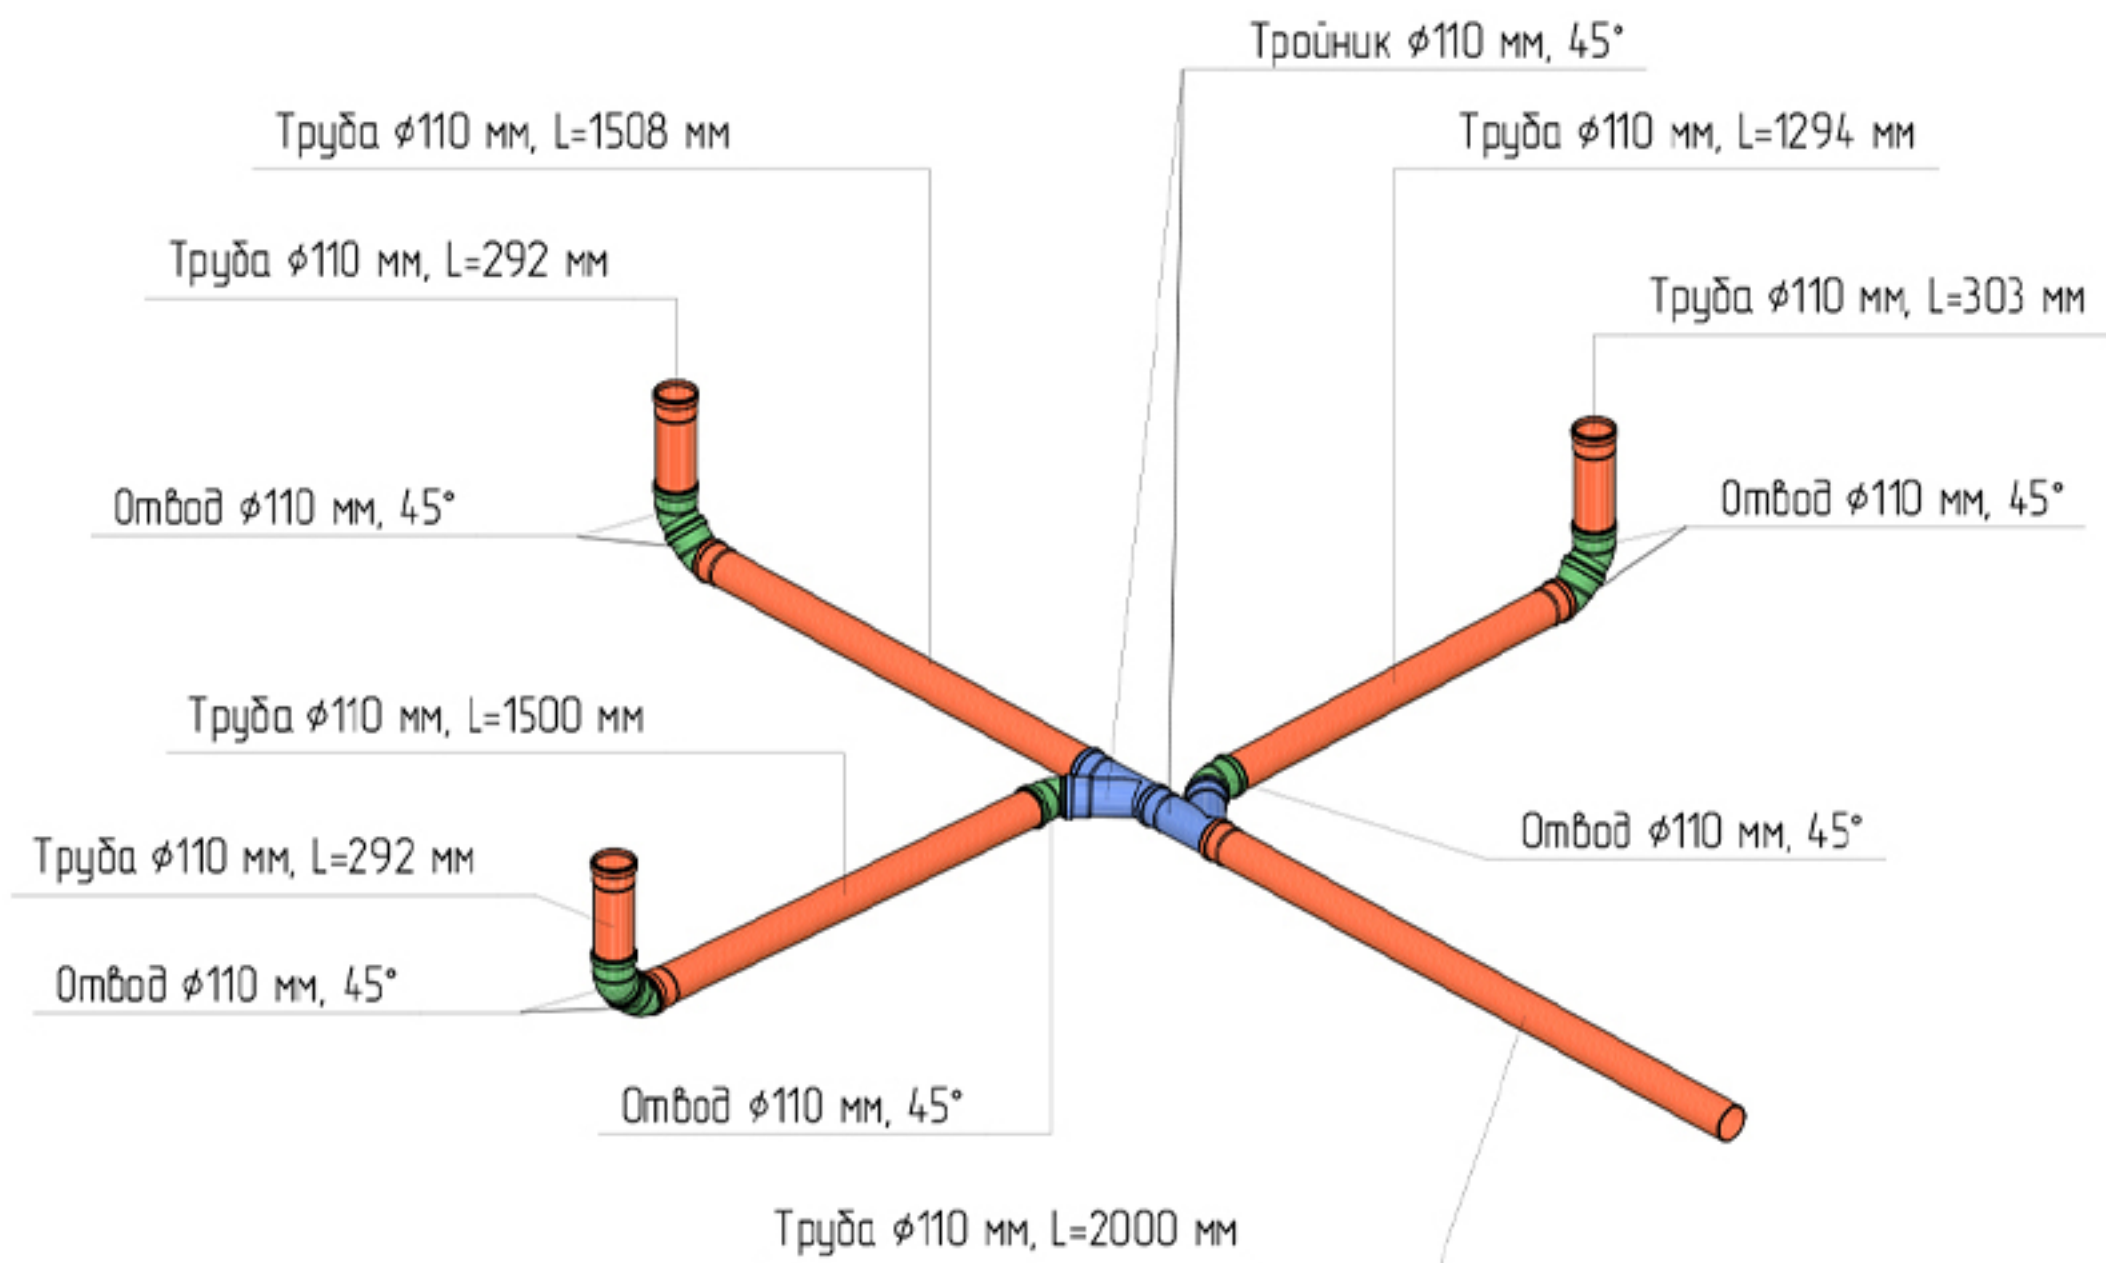

Иск.	Корект.	Лист	ИЗД.	Подп.	Дата

ILRUSSTROY
ARCHITECTURE & BUILDING

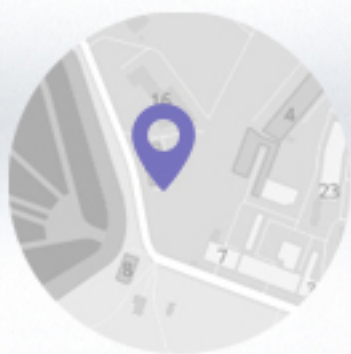

Офис ILRUSSTROY

Набережная Бумажного канала,
д. 18а, г. Санкт-Петербург

+7 812 920-25-76

info@ilrusstroy.ru



Светлана
Мирошниченко

Специалист
по работе
с клиентами

